


MENSA CENTRALE via Pascoli 35

Pianta Piano Terra_Bar100dieci

scala 1:100

1 2 5 m

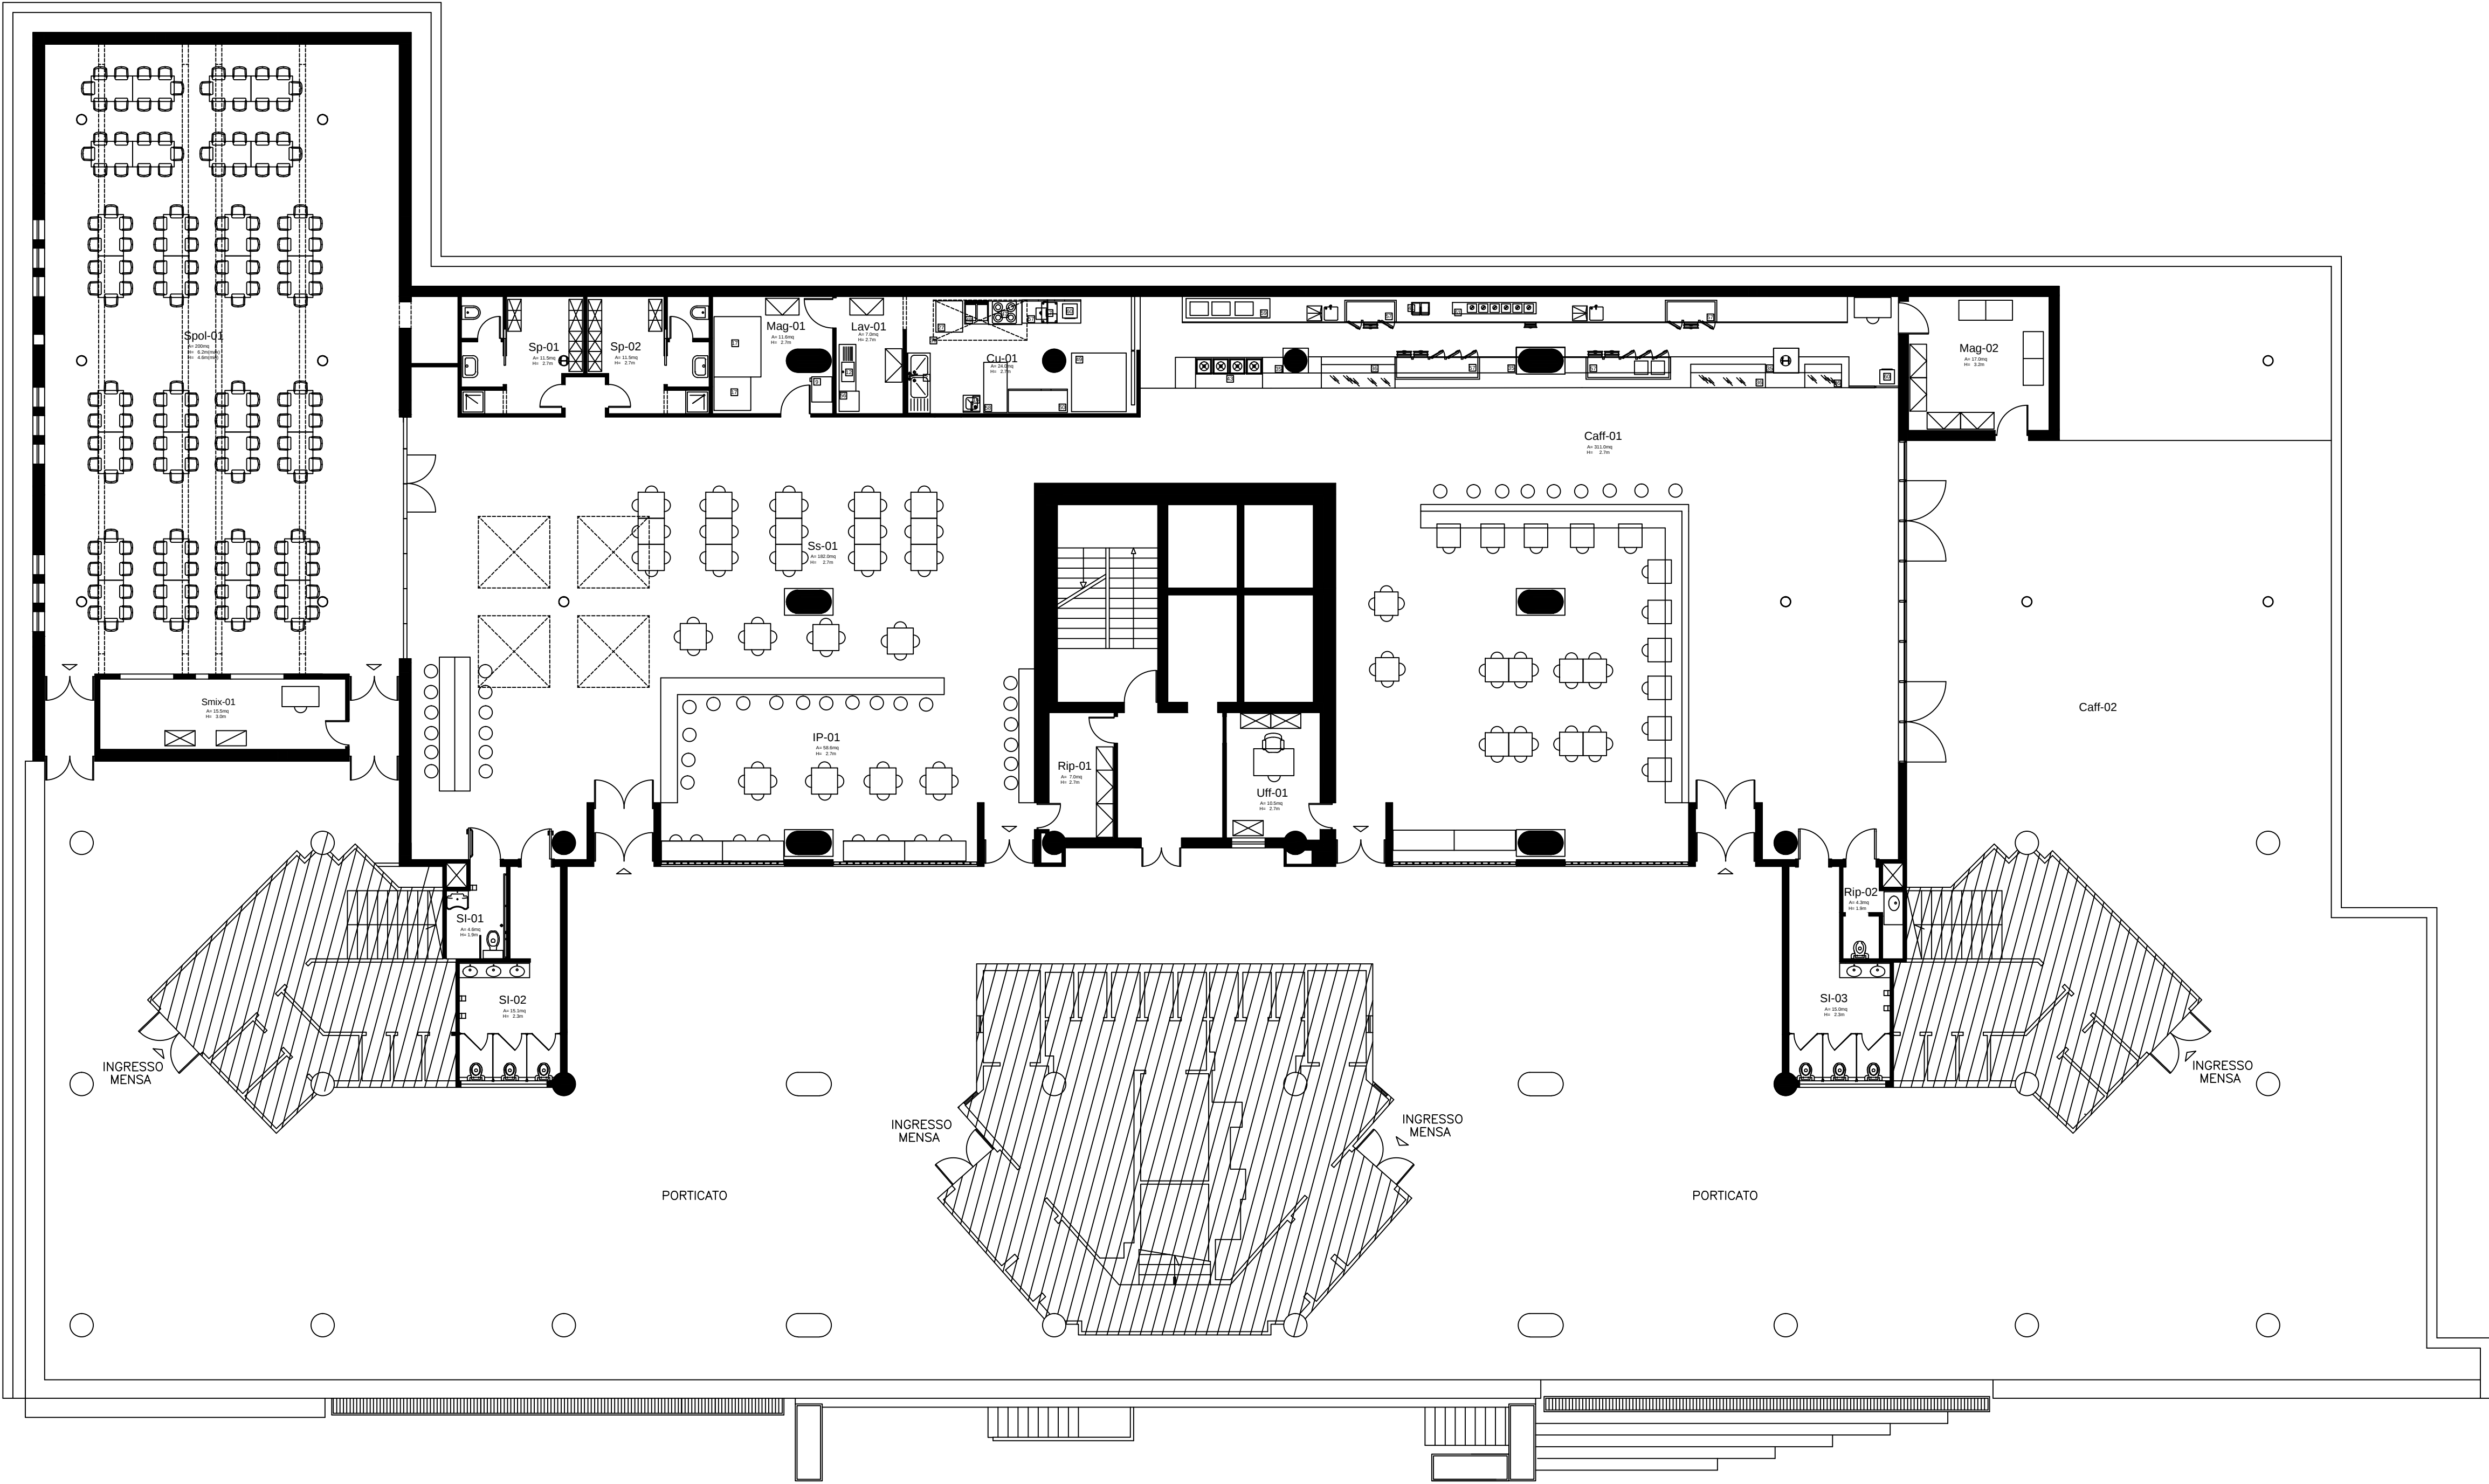

DESCRIZIONE	Sigla	N°	Tot. mq
Caffetteria	Caff-01	1	311.0
Cucina	Cu-01	1	24.0
Internet Point	IP-01	1	58.6
Lavaggio	Lav-01	1	7.0
Magazzino	Mag-01 Mag-02	2	28,6
Ripostiglio	Rip-01 Rip-02	2	11.3
Servizio Igienico	Sp-01 Sp-02	3	34.7
Sala mixer proiezioni	Smix-01	1	15.5
Sala polivalente	Spol-01	1	200.0
Spogliatoio	Sp-01 Sp-02	2	23.2
Sala Studio	SS-01	1	182.0
Ufficio	Uff-01	1	10.5

Totale sup. netta mq. 906.4

LEGENDA delle APPARECCHIATURE

- 1 computer

2 stampante

3 carrello a pianale basso

4 tavolo su gambe con cassetto

5 tavolo su gambe con alzatina

6 carrelli su ruote per verdure

7 lavatoio 2 vasche su gambe

8 cutter da tavolo

9 armadio frigorifero

10 lavamani con sterilizzatore

11 ceppo batticarne

12 lavatoio 1 vasca su gambe

13 motoriduttrice tritacarne

14 affettatrice verticale per carni

15 grattugia

16 lavamani con comando a pedale

17 affettatrice a gravità per salumi

18 lavatoio 1 vasca gocciolatoio

19 cella frigorifera

20 brasiera a gas automatica

21 fry-top gas cromo liscia

22 cucina gas top 4 fuochi

23 friggitrice gas 2 vasche

24 scaffale a 4 ripiani

25 cuocipasta automatico a vapore

26 abbattitore di temperatura

27 forno convezione vapore gas

28 cappa a parete

29 pentola gas

30 mixer turbofrantumatore

31 cappa centrale

32 tavolo con canalina raccolta rifiuti
- 33 lavastoviglie a nastro

34 lavatoio pentole 1 vasca

35 elemento cassa

36 elemento refrigerato con vetrina

37 elemento refrigerato con vasca

38 elemento neutro

39 elemento caldo con piano vetroceramica

40 bilancia elettronica

41 piastra elettrica panini

42 tavolo da lavoro armadiato

43 elemento caldo con vasche bagnomaria

44 dispenser acqua

45 griglia elettrica rigata

46 griglia elettrica liscia

47 piano cottura infrarosso

48 cuocipasta elettrico 2 vasche

49 forno bicamera per pizza con cappa

50 banco refrigerato preparazione pizza

51 formatrice pizza da banco

52 elemento portavassoi e posate di arredo

53 dispenser bevande

54 forno microonde

55 tavolo menage

56 lavastoviglie a colonna

57 mobile inox con sportelli frigo

58 mobile inox con ante scorrevoli

59 elemento espositore scaldopizza

60 forno elettrico

61 elemento vasche refrigerate

LEGENDA degli ARREDI

- sgabello

□ scrivania+sedia

⊕ tavolo+sedia

⊙ poltrona ufficio

⊞ scaffale inox con ripiani

□ congelatore

⊞ armadietto spogliatoio triposto

⊞ mobile archivio alto

⊞ armadietto spogliatoio biposto

⊞ mobile archivio basso